


ДП ПАО "ЛЕНЭНЕРГО"  
 Канал связи  
 МЭК  
 60870-5-104  
 (резервный)

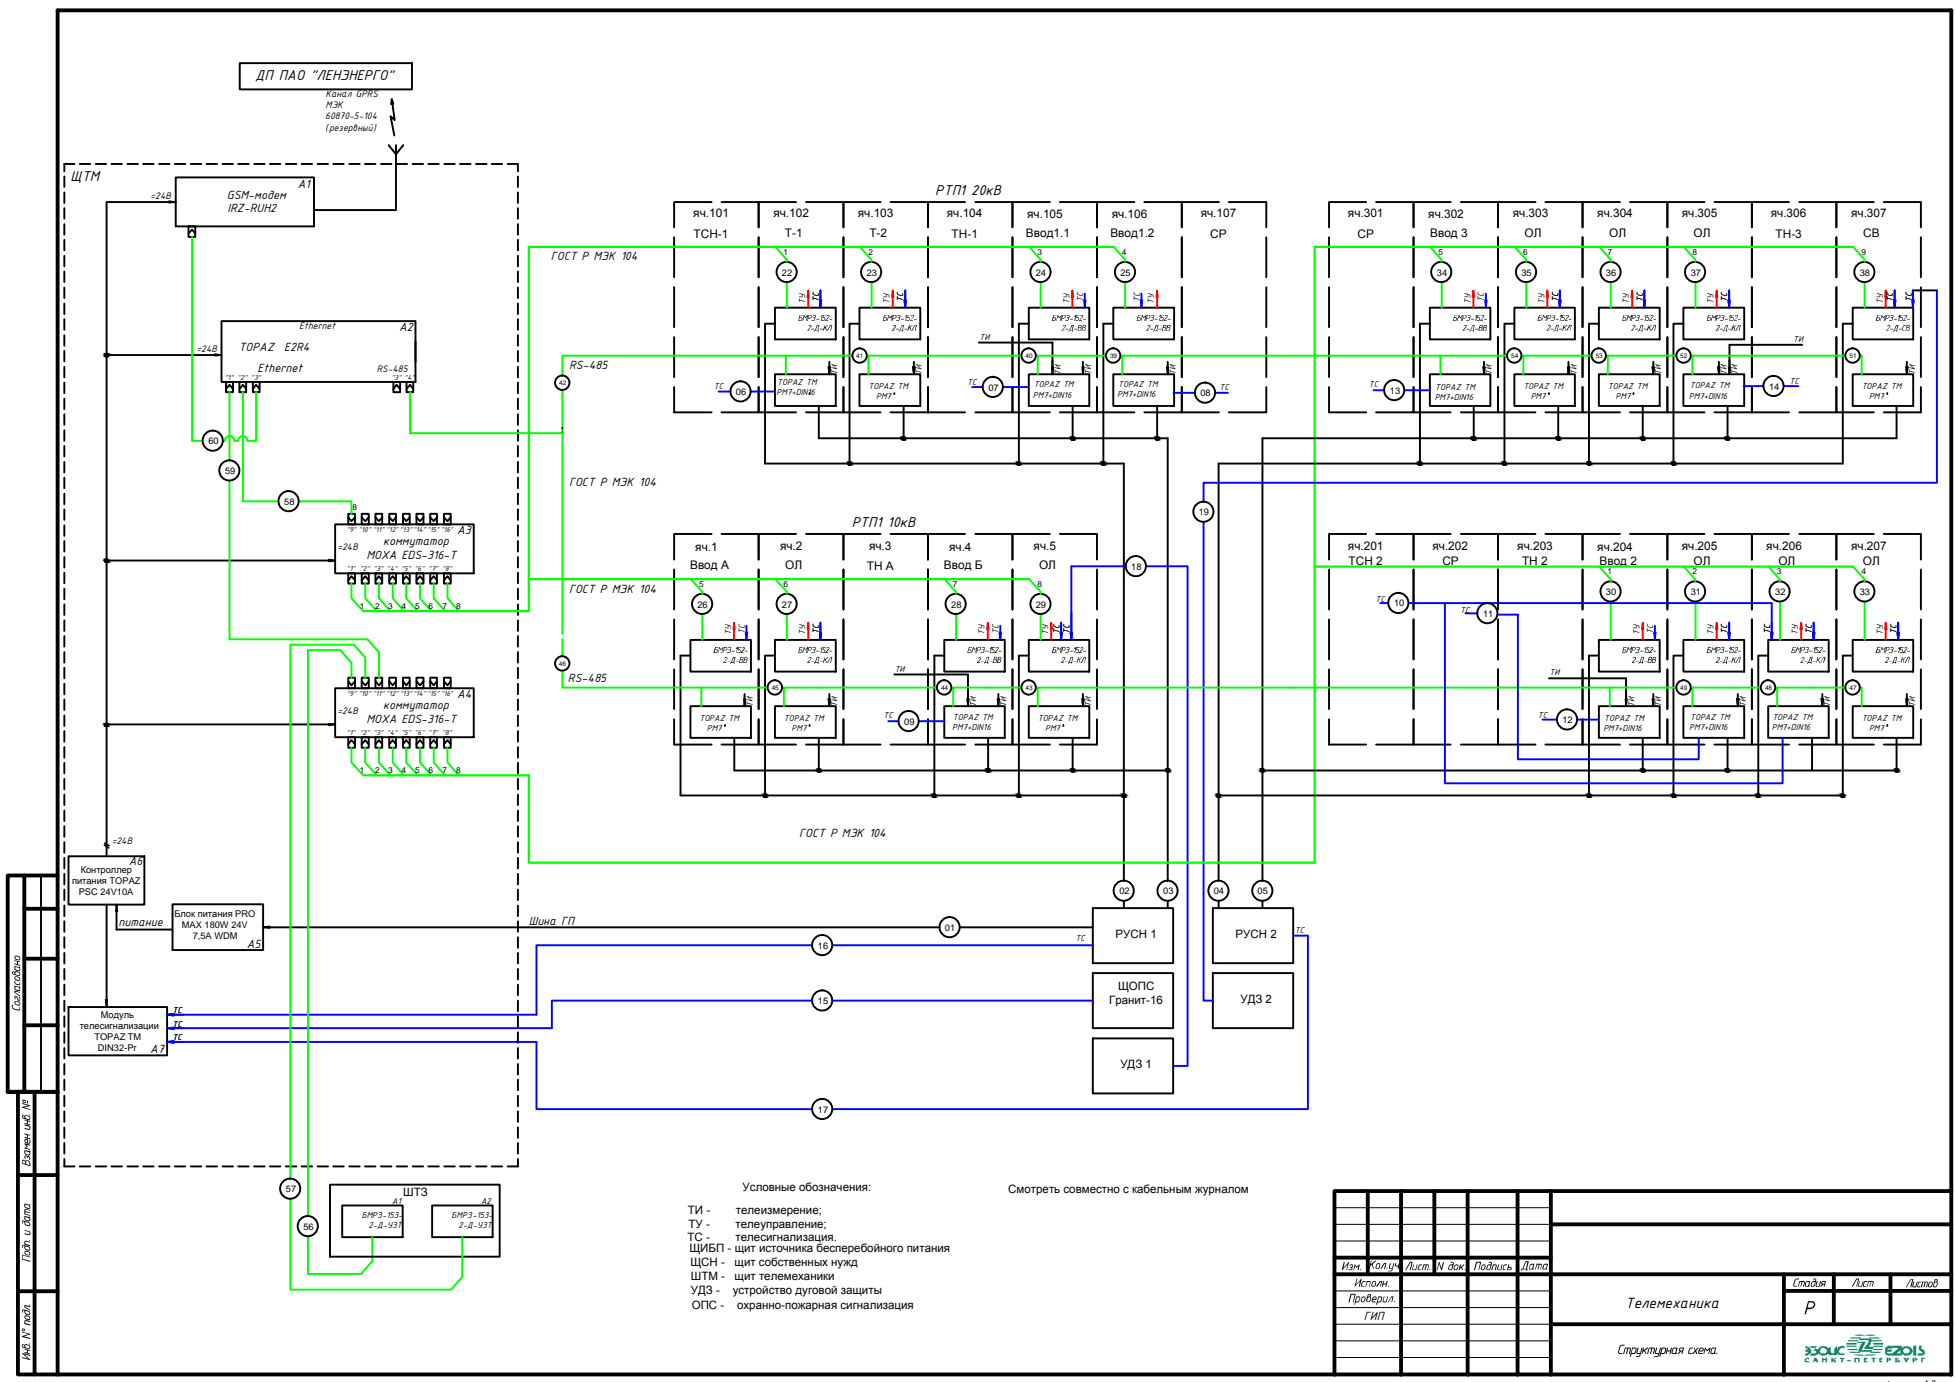

Составлено  
 Проверено  
 Дата  
 Лист № докум.

- Основные обозначения:
- ТИ - телеизмерение;
  - ТУ - телеуправление;
  - ТС - телесигнализация;
  - ЩИБП - щит источника бесперебойного питания
  - ЩСН - щит собственных нужд
  - ЩТМ - щит телемеханики
  - УДЗ - устройство дуговой защиты
  - ОПС - охранно-пожарная сигнализация

Смотреть совместно с кабельным журналом

Изм.	Колуч.	Лист	№ док.	Подпись	Дата

Телемеханика			Статья	Лист	Листов
			Р		
Структурная схема.					